

12月度工程表


工事名 西下第117号 五十嵐排水区第1分区幹線145～枝線135-2下水道工事

計画 〰
実施 〰

株式会社 西 方 組

月日 工種	1	2	3	4	5	6	7	8	9	10	11	12	13	14	15	16	17	18	19	20	21	22	23	24	25	26	27	28	29	30	31	備考			
	金	土	日	月	火	水	木	金	土	日	月	火	水	木	金	土	日	月	火	水	木	金	土	日	月	火	水	木	金	土	日				
汚水柵及び取付管推進工							〰		〰	〰	〰	〰	〰	〰	〰	〰	〰	〰	〰	〰	〰	〰	〰	〰	〰	〰	〰	〰	〰	〰	〰	〰	〰		
No.1マンホール設置	〰	〰	〰	〰	〰	〰																													

年末年始休暇

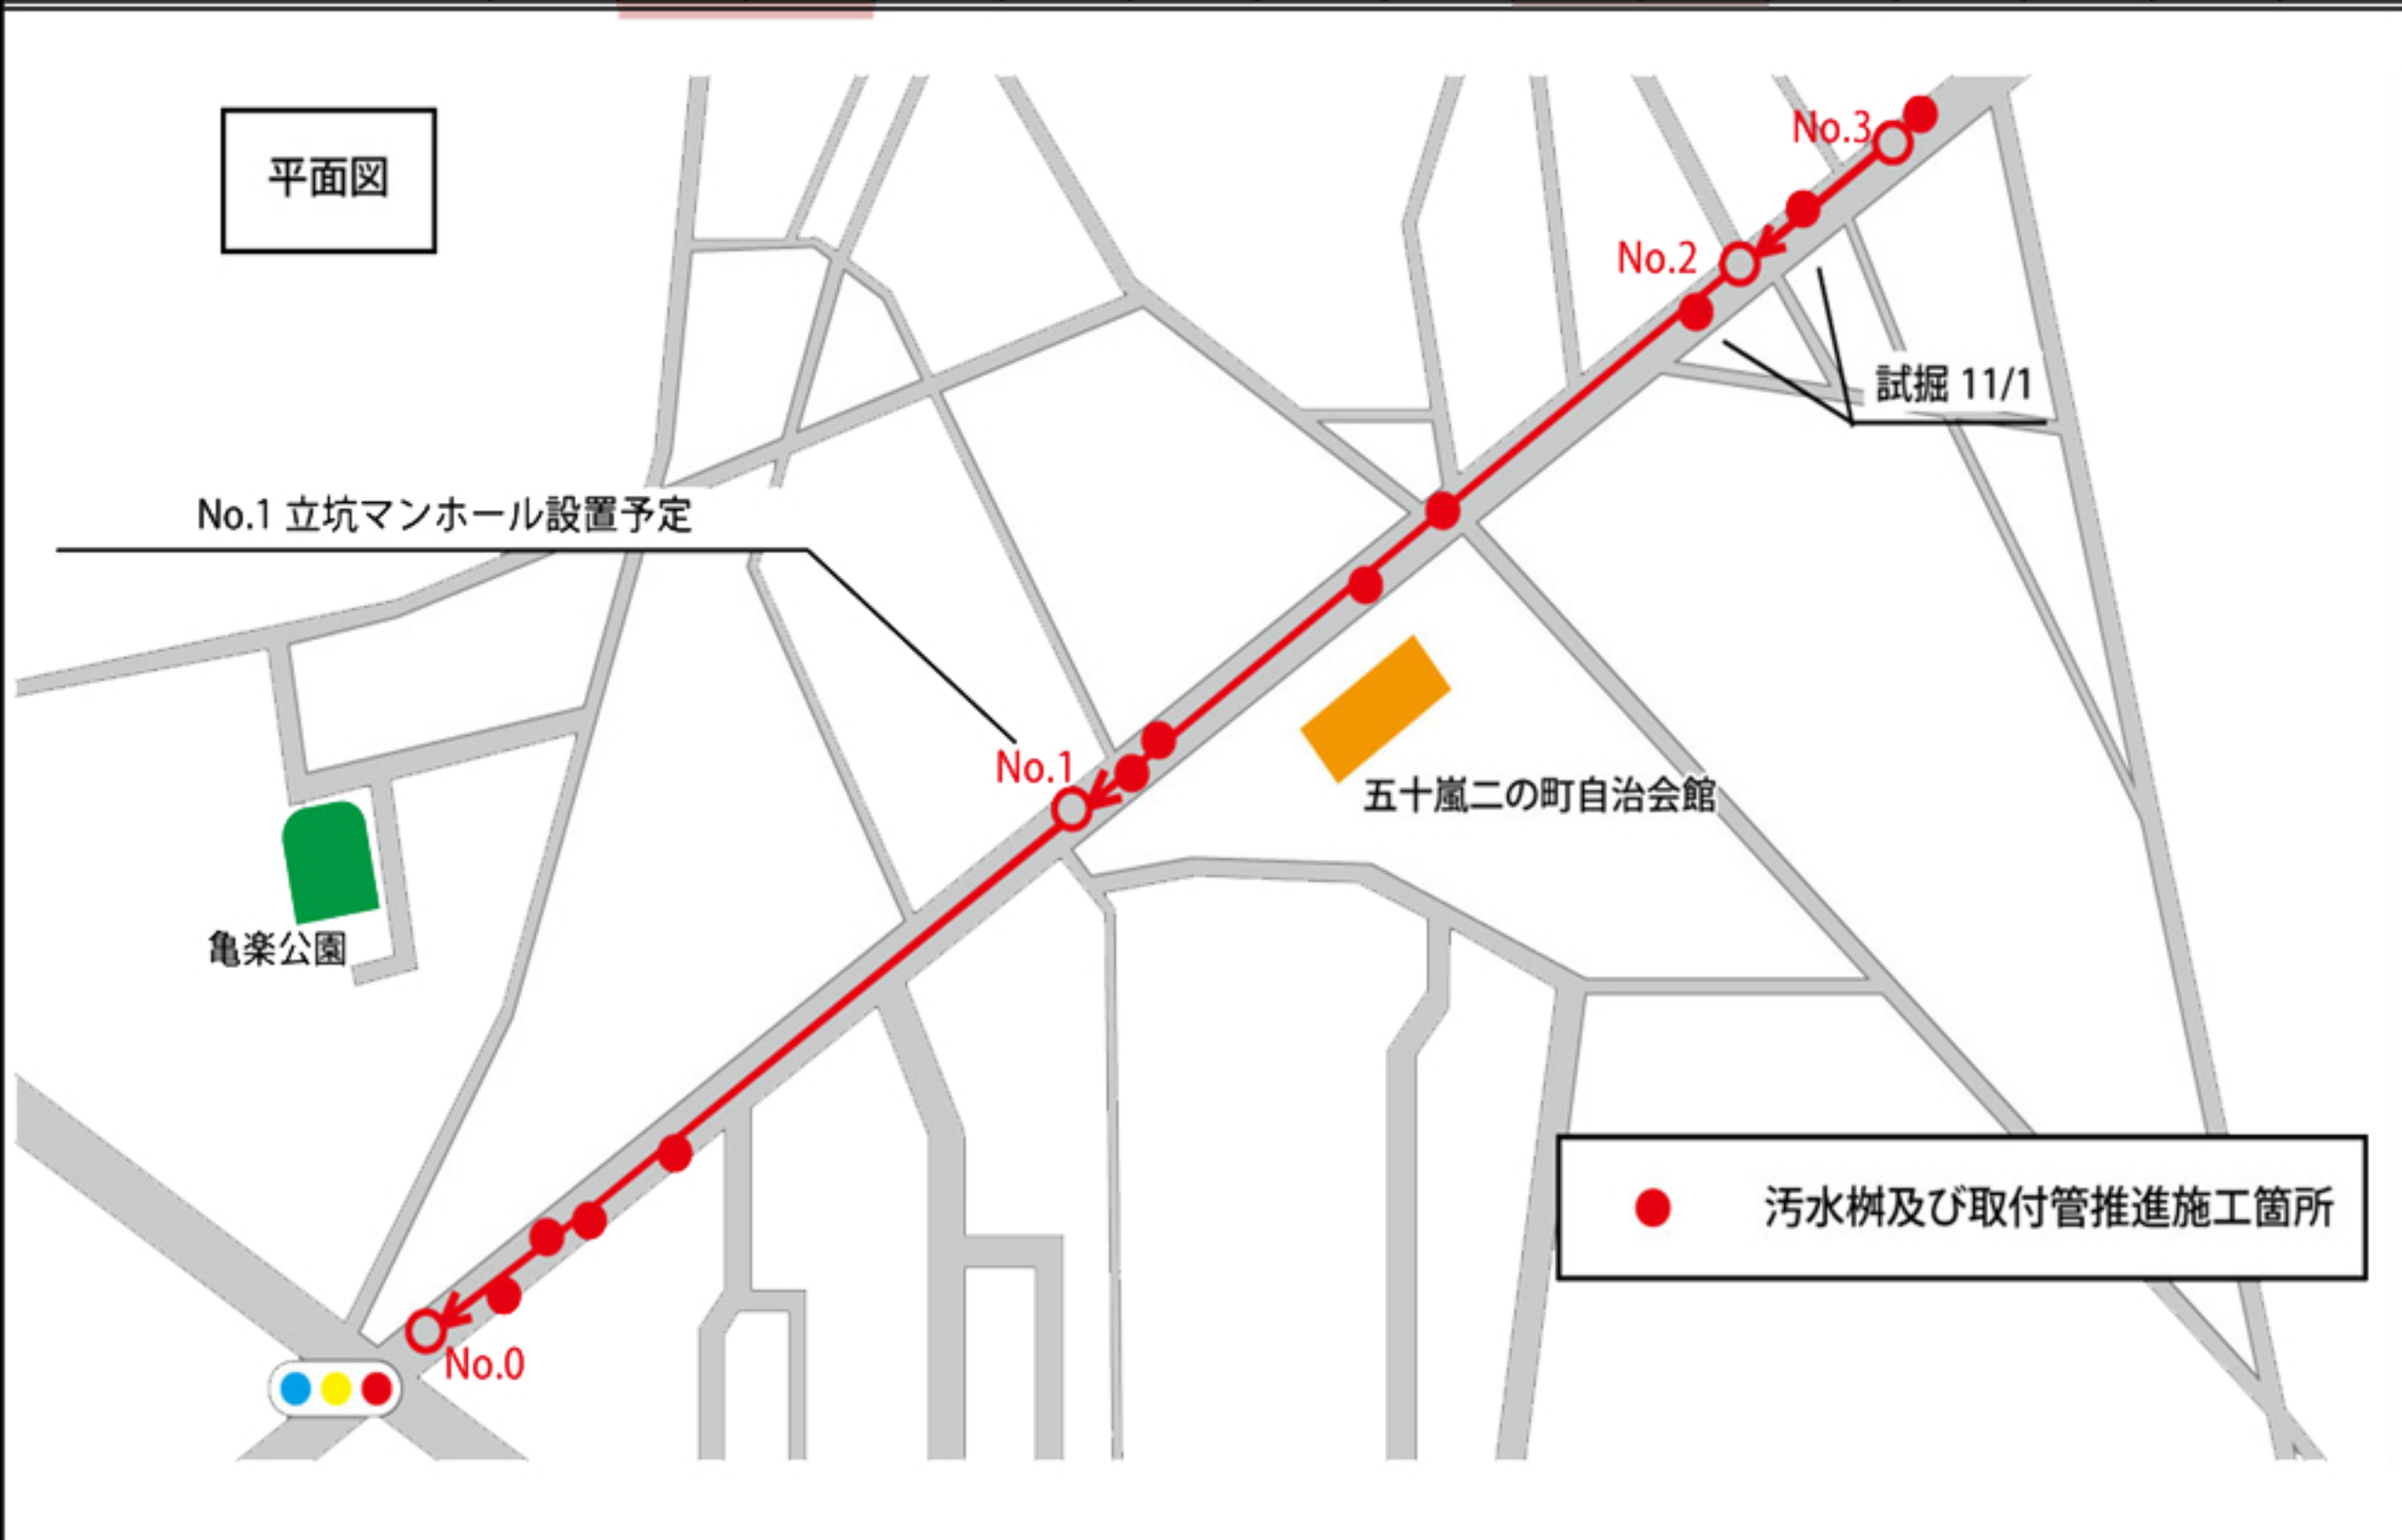

12月工事のながれ（左図参照）

- 12月は公共ます設置工事を主体に作業いたします。

左図工事日程で予定しておりますが、地下に支障物等があった場合、日程を変更せざるをえません。その際は個別にご連絡に伺いますので何卒ご理解ご協力をお願いいたします。