

3 月 度 工 程 表

工事名 西下第117号 五十嵐排水区第1分区幹線145～枝線135-2下水道工事

計画
実施




株式会社 西 方 組

工 種	月 日																															備 考
	1	2	3	4	5	6	7	8	9	10	11	12	13	14	15	16	17	18	19	20	21	22	23	24	25	26	27	28	29	30	31	
	水	木	金	土	日	月	火	水	木	金	土	日	月	火	水	木	金	土	日	月	火	水	木	金	土	日	月	火	水	木	金	
準備工						置場仮囲い														安全施設工												
側溝移設工							側溝撤去																									
仮設管布設							仮設管布設																									
仮設ヤード工						土留撤去	土工切・盛土 土木シート敷設						路盤			盛土部成形				鉄板敷設				鉄板敷設								
INPEX ガス切回し																																

休工予定

現場平面図

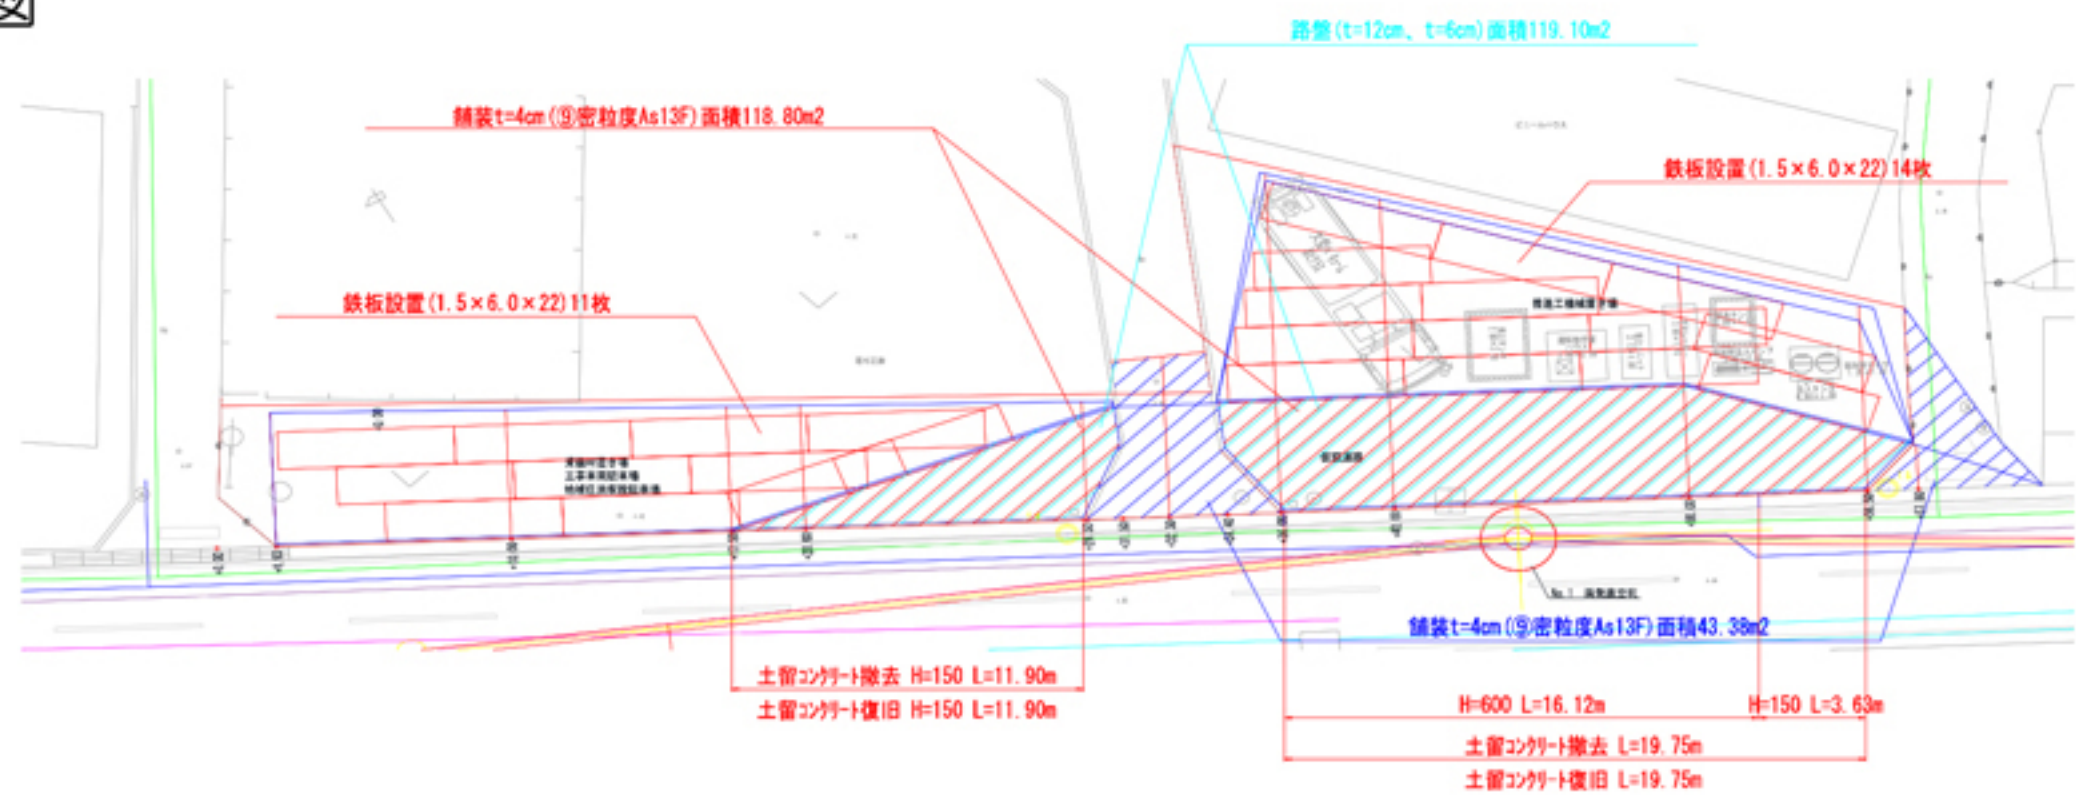

備考・その他

- 土・日・祝日は休工いたします。
- 3/23に仮設ヤード完了予定です。
- 北陸ガス、水道局には着手連絡済みです。

現場立会等

- 3/14 段階確認 路盤フル-70-リク 実施予定